



有限会社 山本産業 施設配置図

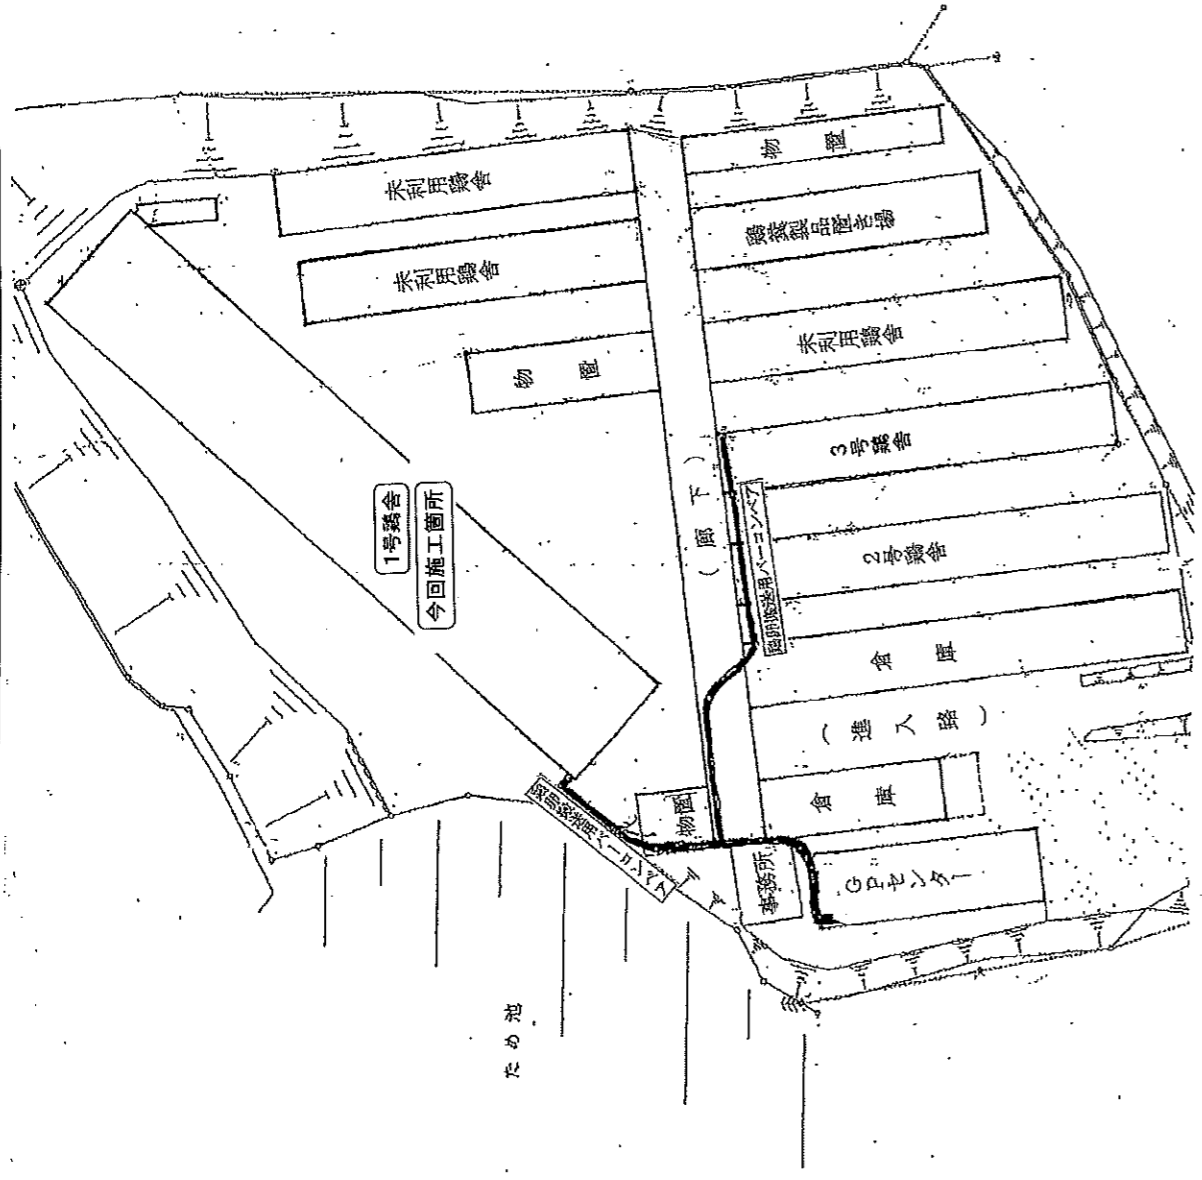

鳥取県鳥取市高野町上8895-28
 有限会社 山本産業
 TEL 0855-96-1704
 FAX 0855-96-2826

直立ベルトケージシステム


ケージ列 4段8列
収容羽数 27,328羽/棟

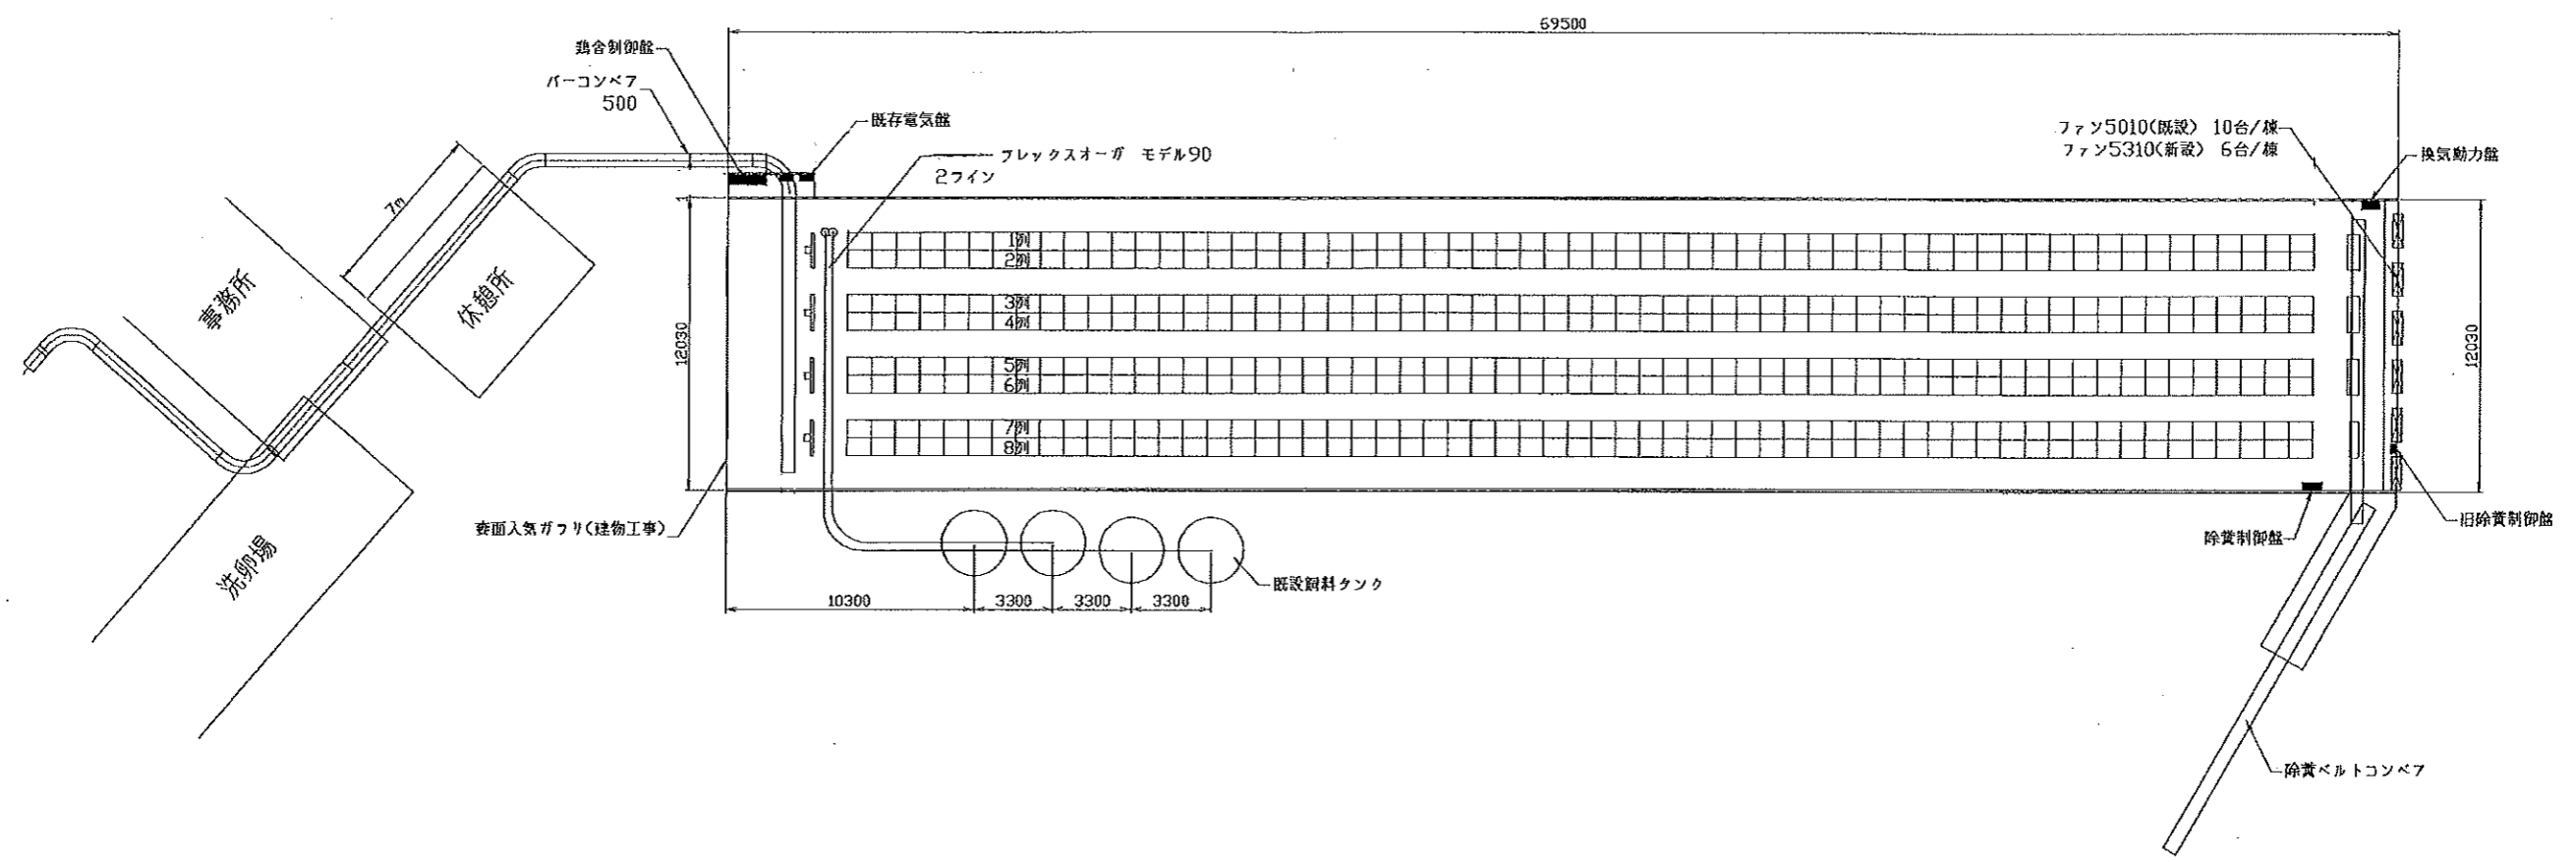

		ユーザー名 有限会社 山本産業 様	縮尺 1/200	日付
	作 図	プロジェクト名 1号鶏舎改修工事	図面番号	
		図 面 名 平面図		

直立ベルトケージシステム


ケージ列 4段8列
収容羽数 27,328羽/棟

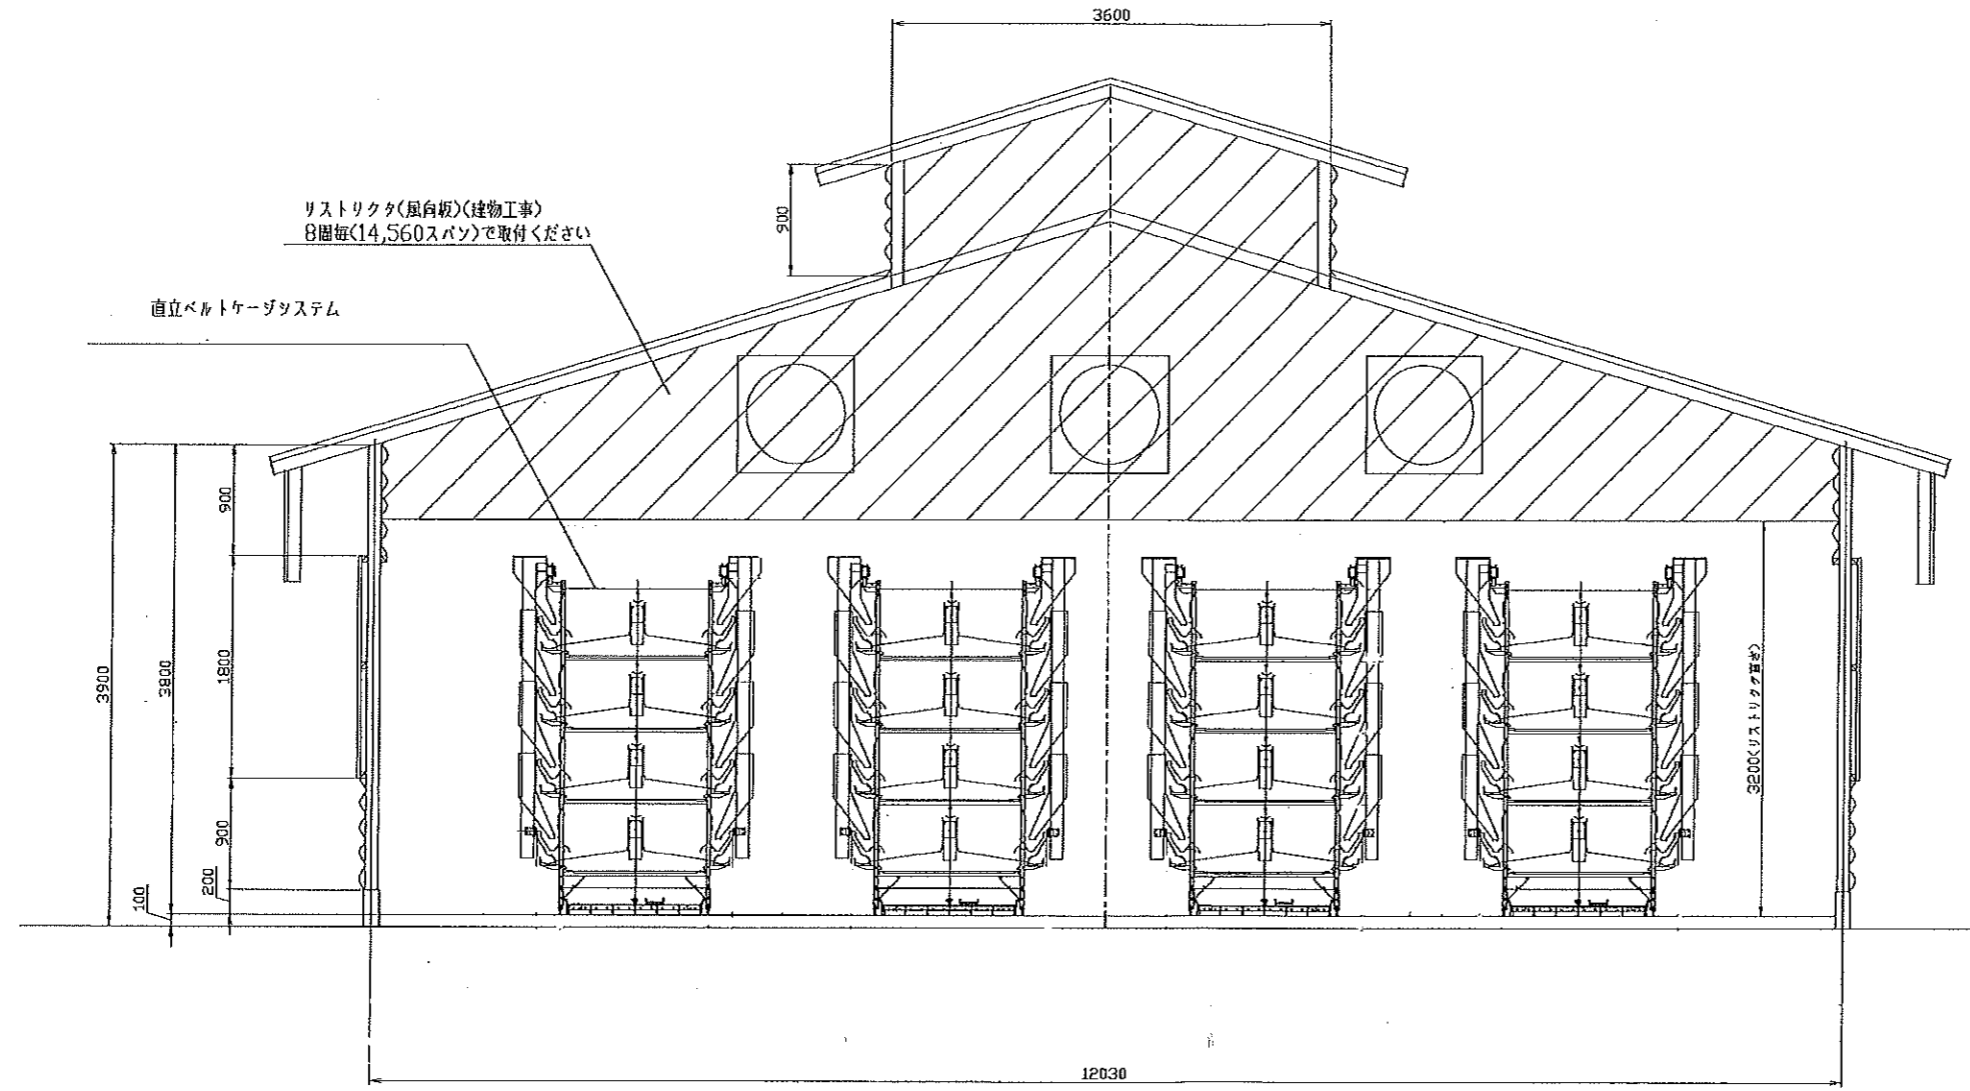

リストラクタ(風向板)(建物工事)
8間毎(14,560スパン)で取付ください

直立ベルトケージシステム

作 図	ユーザー名 有限会社 山本産業 様	縮 尺 1/40	日 付
	プロジェクト名 1号鶏舎改修工事		
	図 面 名 断面図	図面番号 /	

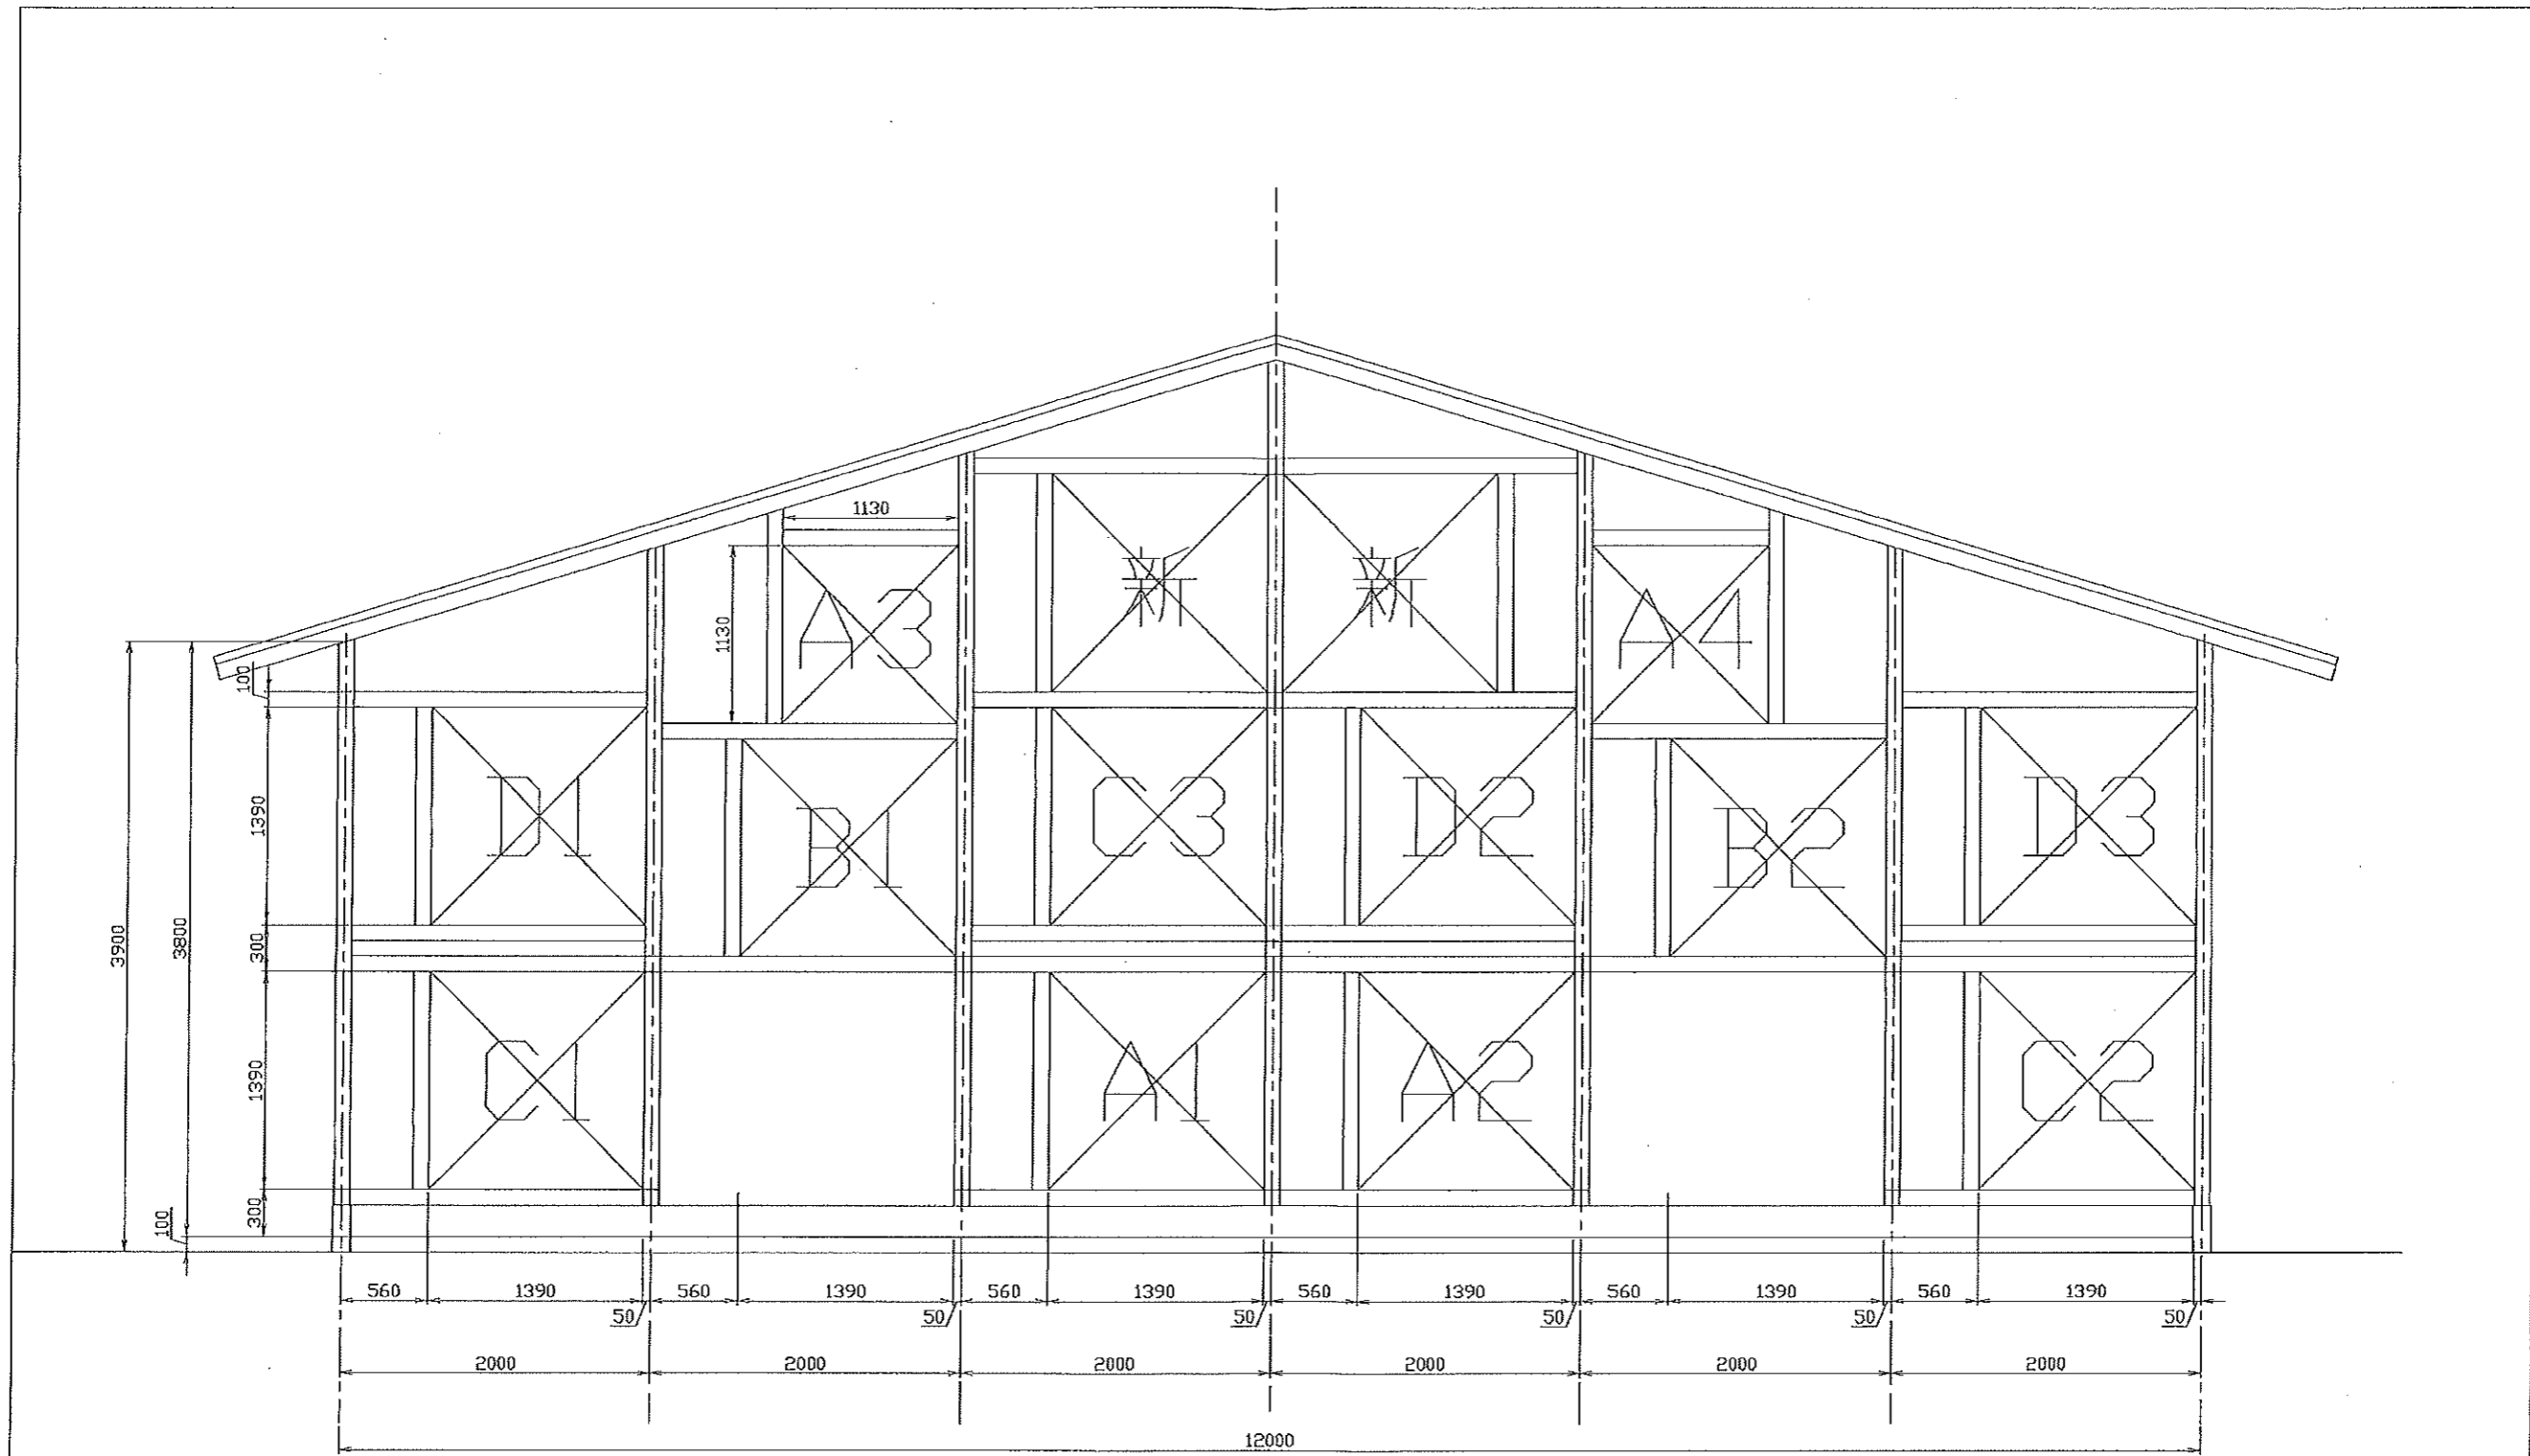

作 図 	ユーザー名 有限会社 山本産業 様	縮 尺 1/30	
	プロジェクト名 成鶏舎改造工事		
	図 面 名 ファン配置図	図面番号 /	